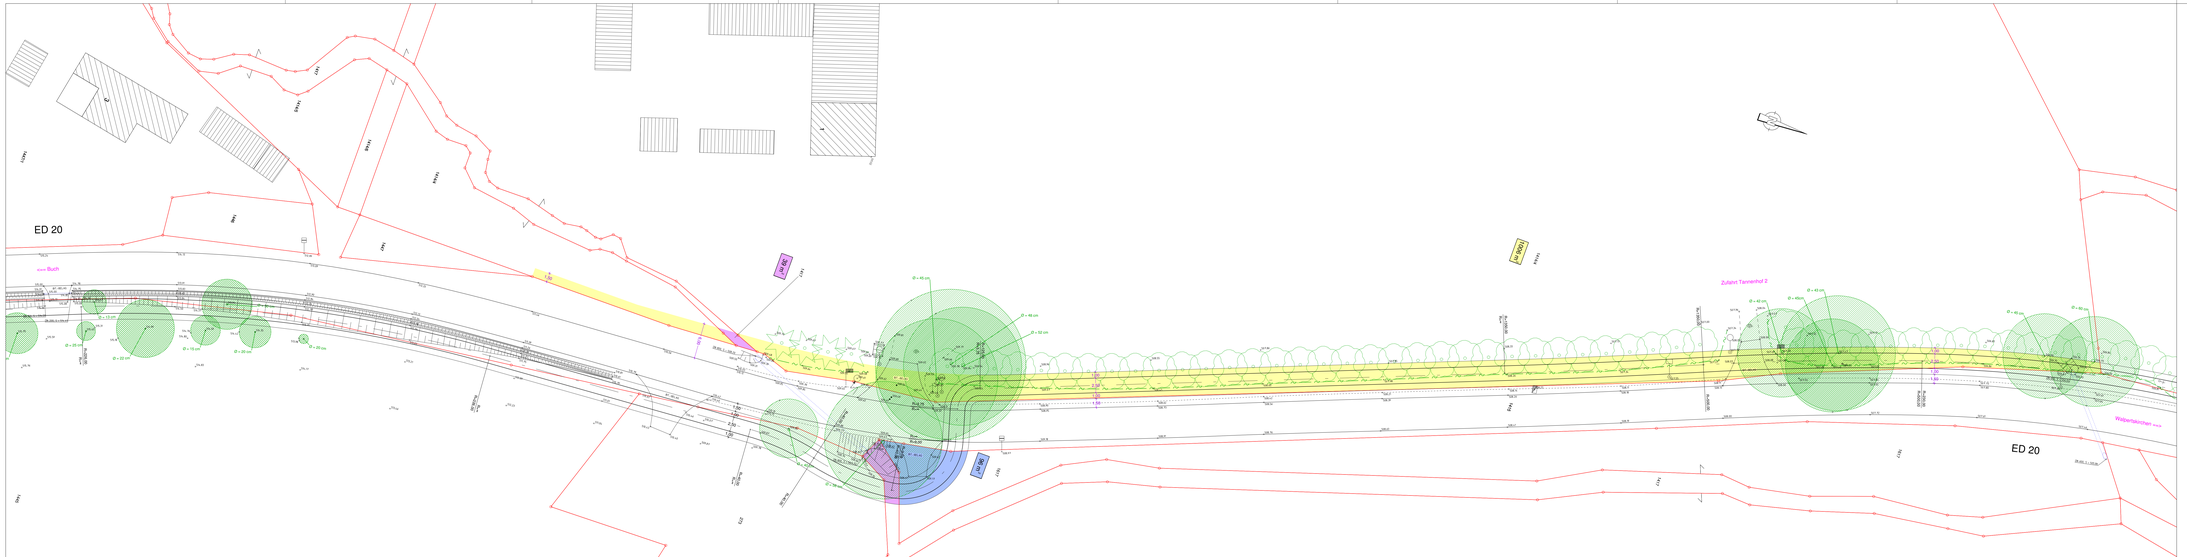

4			
3			
2			
1			
	Änderung	Datum	Name

Vorhaben

Fuß-und Radweg
Buch – Hammersdorf

Plan Nr.	Maßstab
GE3	1 : 250
Projekt Nr.	Buch-20
EDV Nr.	250ag3.plt
Datum	11.07.2018
Gezeichnet	Schweiger
Geprüft	Dwerzak
Format	1685/390

Planbezeichnung

GRUNDERWERB

Lageplan
VARIANTE 3

Vorhabensträger

Gemeinde Buch am Buchrain
c/o VG Pastetten
Fröbelweg 1
85669 Pastetten

Unterschrift

INGENIEURBÜRO
SCHELZKE
BERATENDE INGENIEURE

Steinlandstraße 42a
84424 Isen
Tel.: 08083 / 54 95-90
Fax: 08083 / 54 95-92
info@schelzke-ingenieure.de
www.schelzke-ingenieure.de

Isen, _____

Unterschrift

GE3.DWG